



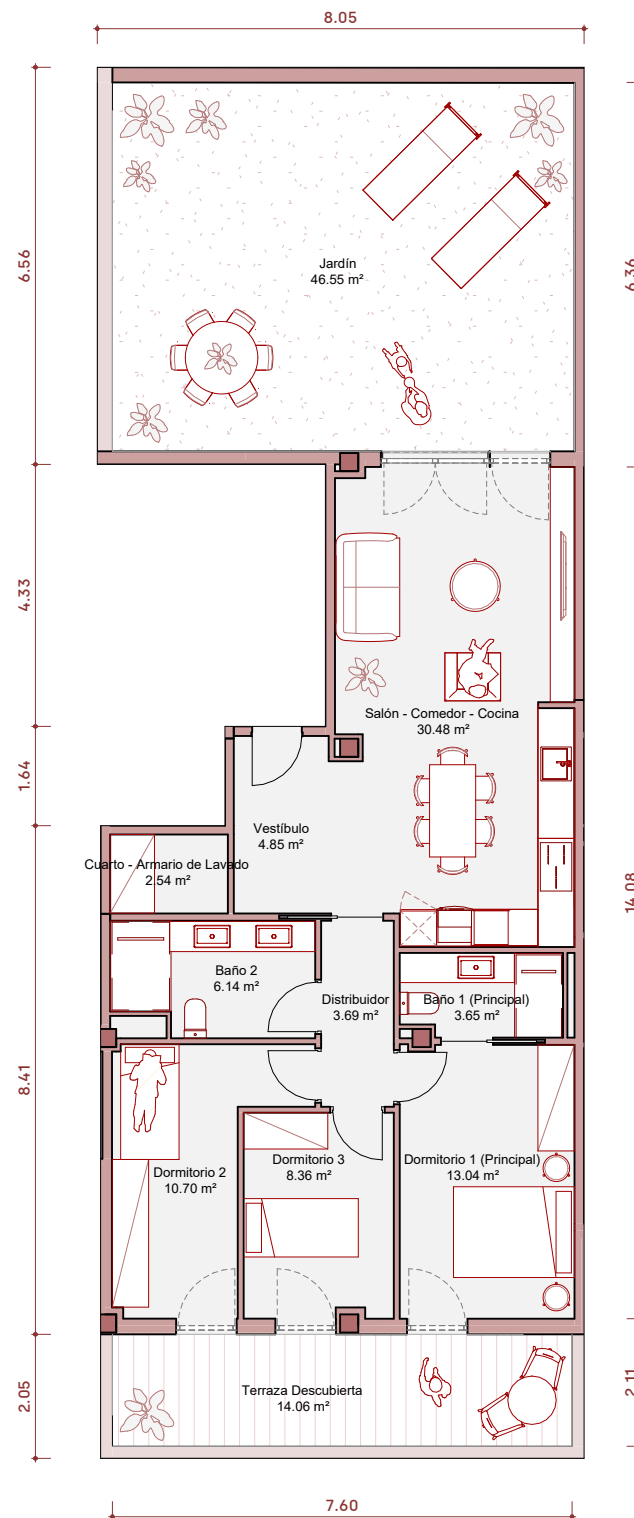

CAL CANDI 142

CAL CANDI 142

Vivienda 4 - P00

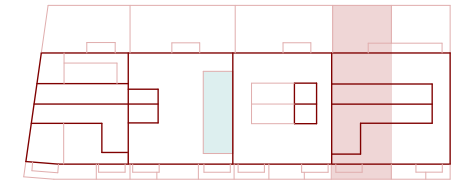

Carrer Vall d'Aran

A4:1/125



ESCALA

Superficies (m²)

EXTERIOR	60.61
INTERIOR	83.45
TOTAL SUP UTIL	144.06

Sup. construida vivienda = 90.73 m²

Ruiz
—Larrea



DOCA HABITAT

El presente plano no es definitivo, ya que ha sido elaborado conforme el Proyecto Básico del Edificio y, por tanto, Vivodena 18, S.L. se reserva la facultad de incluir las modificaciones necesarias por exigencias técnicas y/o jurídicas u ordenadas por cualesquiera administraciones u organismos públicos, ajustándolo en todo caso al Proyecto de Ejecución. Los elementos accesorios (por ejemplo, el mobiliario, incluido el de la cocina), son meramente ilustrativos. Los giros de puertas y la distribución de aparatos sanitarios no son vinculantes. Las superficies expresadas son aproximadas, pudiendo experimentar modificaciones por razones de índole técnicas y/o legal en el desarrollo de la ejecución de las obras.